




EST Façade Est 1:100

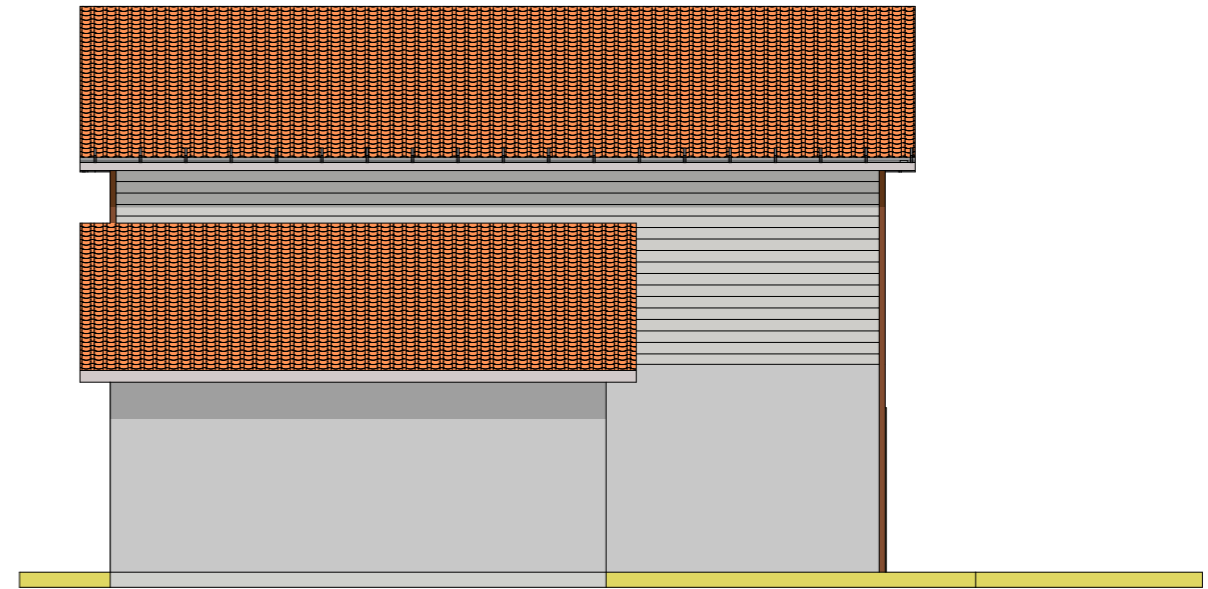

NORD Façade Nord 1:100

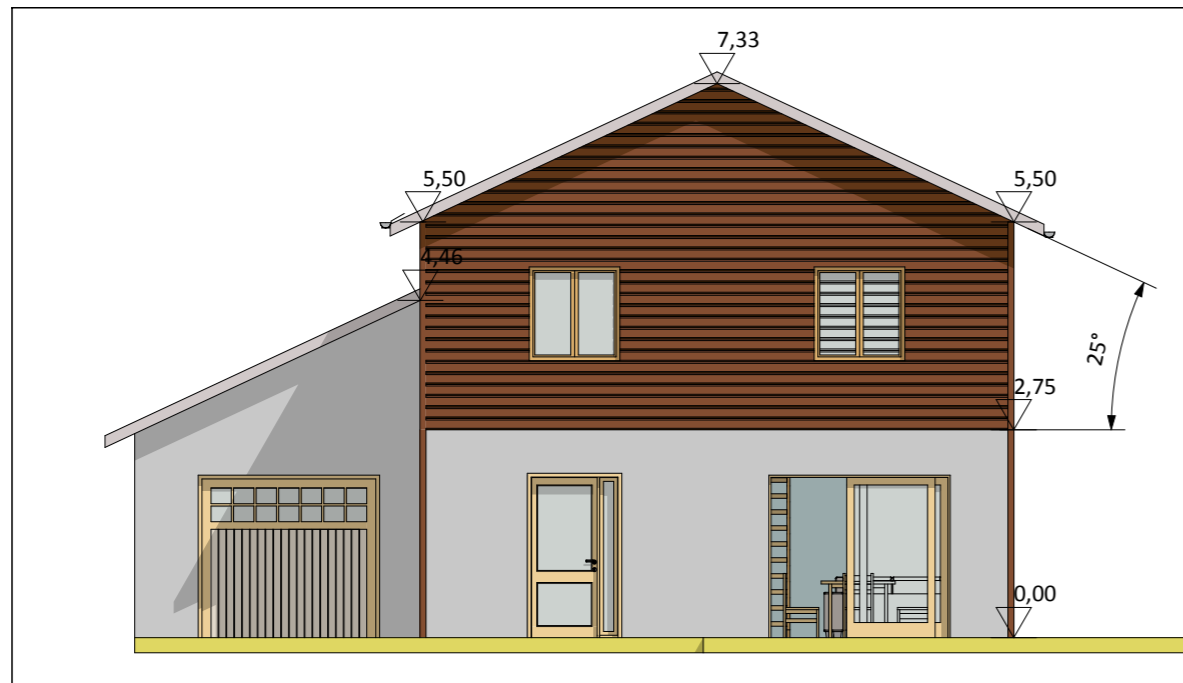

OUEST Façade Ouest 1:100

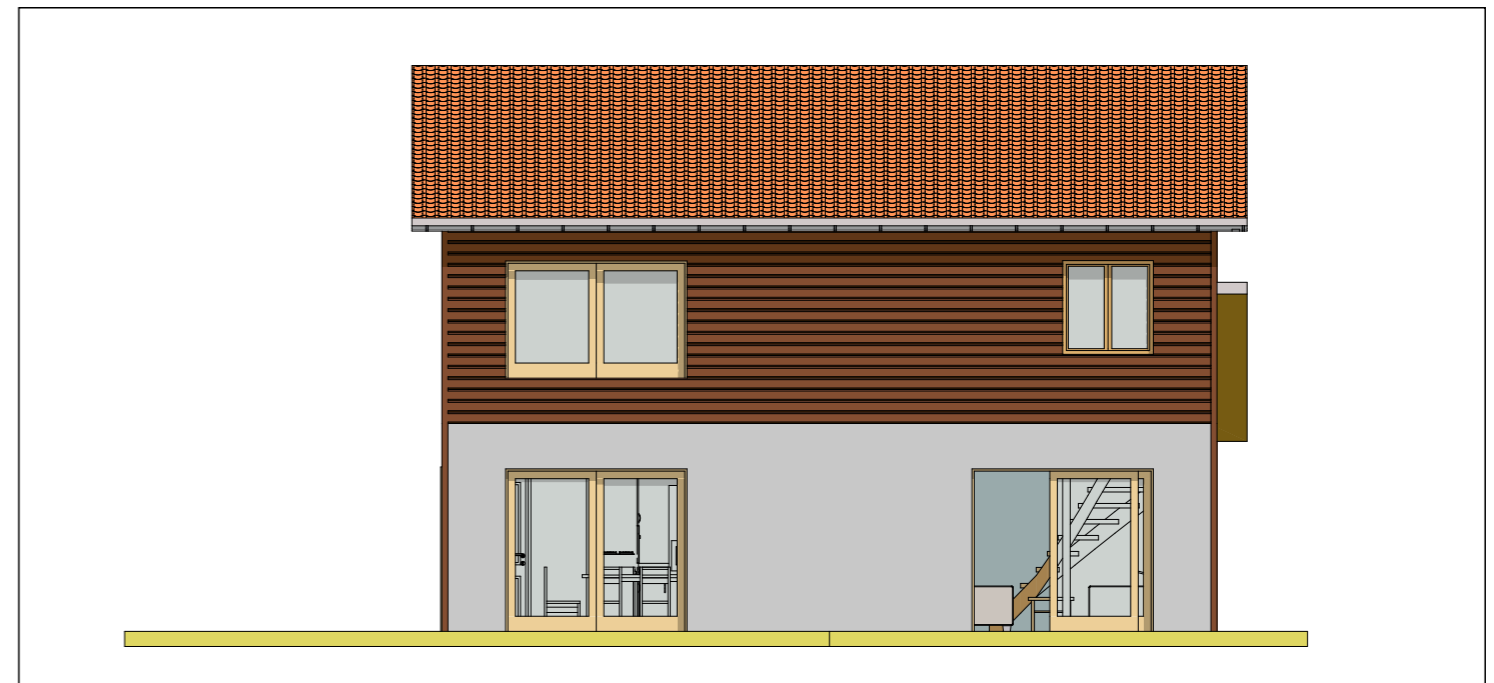

SUD Façade Sud 1:100